


terminale lunghezza nominale 10 metri (8 di terminale più 2 di raccordo) per barriere H1BL01 e H2BL01

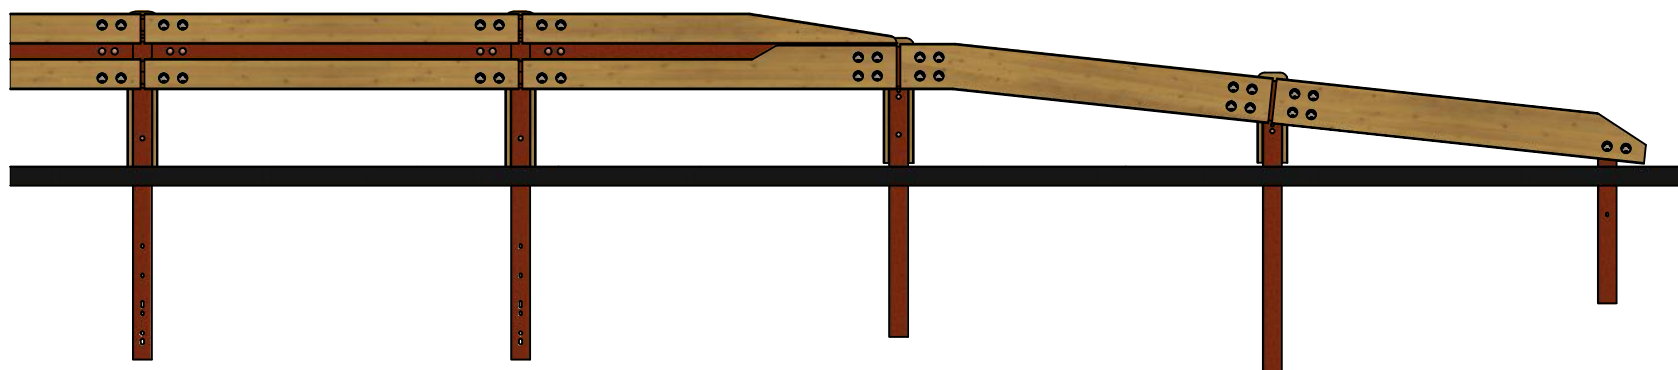

terminale lunghezza nominale 6 metri (4 di terminale più 2 di raccordo) per barriere H1BL01 e H2BL01

 MARGARITELLI ROAD SAFETY	Disegno TERM INCLIN H	Data emissione 28/09/2022
	Revisione 00	Data revisione --/--/----
Oggetto: Prospetto riassuntivo dei terminali inclinati a terra per barriere bordo laterale H1BL-01 e H2BL-01		
Proprietà di Margaritelli Ferroviaria SpA - Via Adriatica 109 - 06135 Ponte San Giovanni - Perugia		