




terminale lunghezza nominale 12 metri per barriera N2BL-02

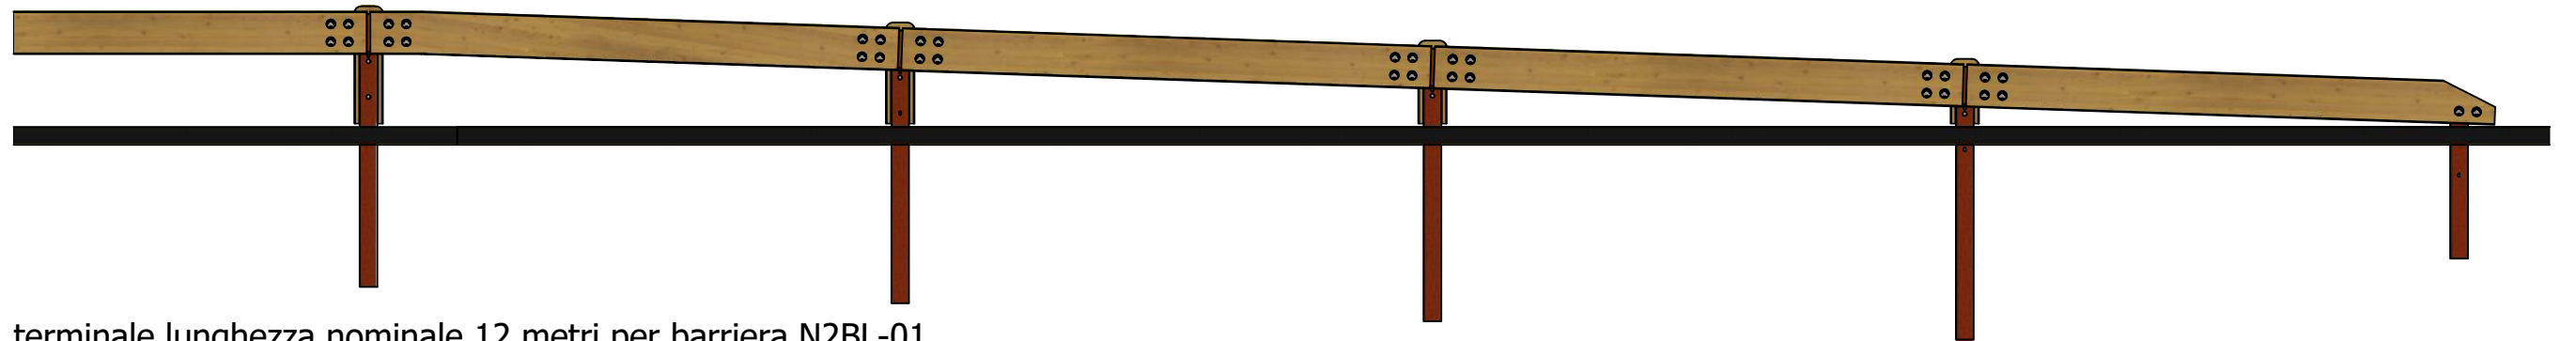

terminale lunghezza nominale 12 metri per barriera N2BL-01

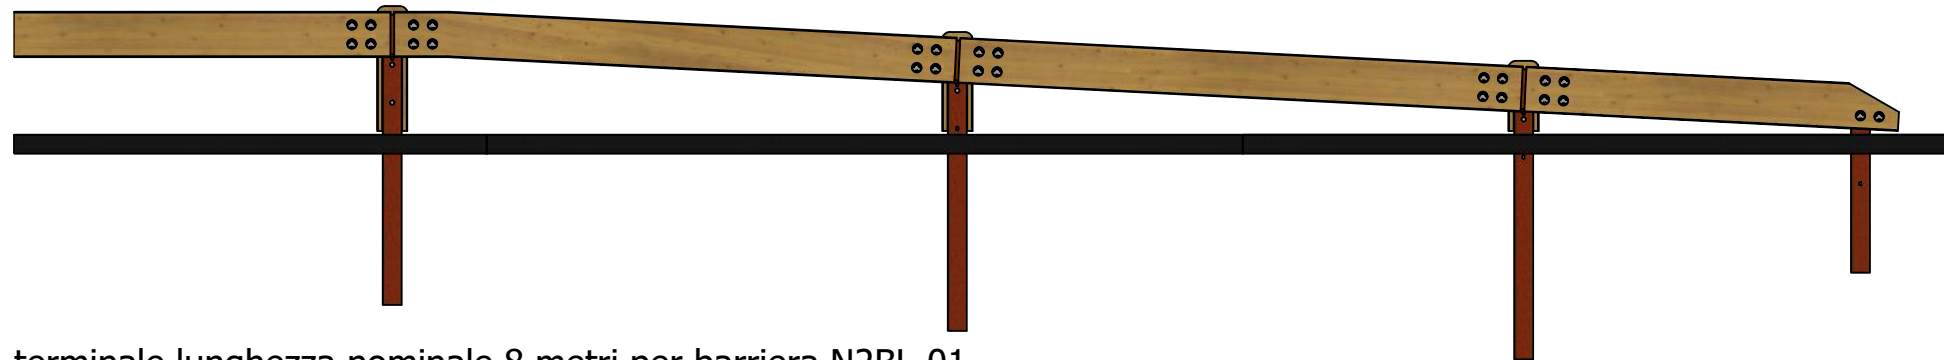

terminale lunghezza nominale 8 metri per barriera N2BL-01

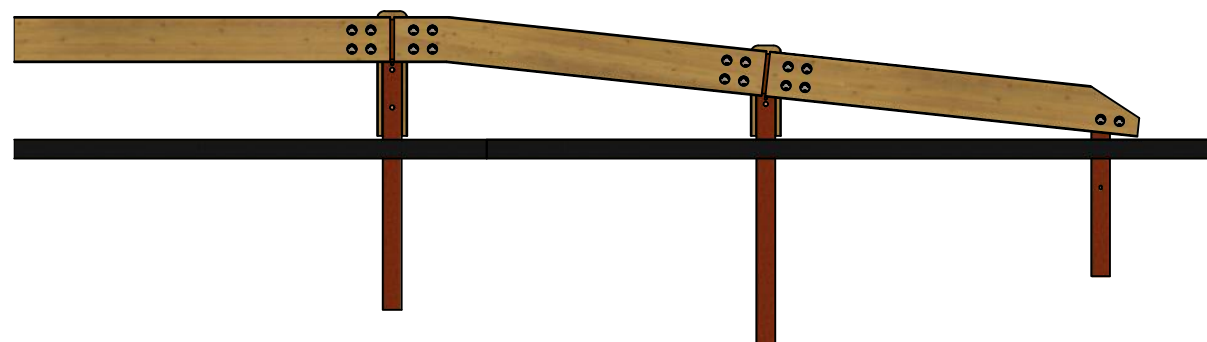

terminale lunghezza nominale 4 metri per barriera N2BL-01

Per barriere bordo ponte o bordo laterale di classe H1 e H2, devono essere utilizzati i terminali del presente prospetto, con l'adozione della adeguata transizione tra i differenti dispositivi

 MARGARITELLI ROAD SAFETY	Disegno TERM INCLIN N2	Data emissione 21/09/2022
	Revisione 00	Data revisione --/--/----

Oggetto: Prospetto riassuntivo dei terminali inclinati a terra per barriere bordo laterale N2BL-01 e N2BL-02