




A

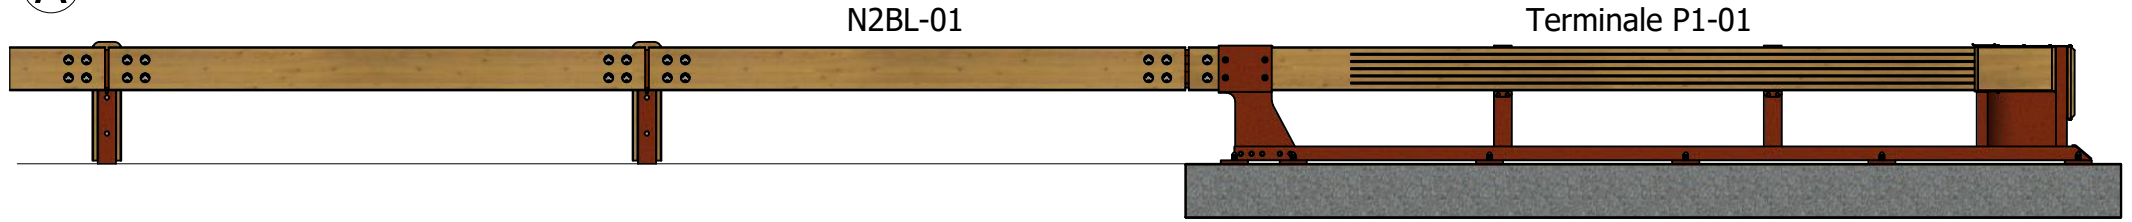

B

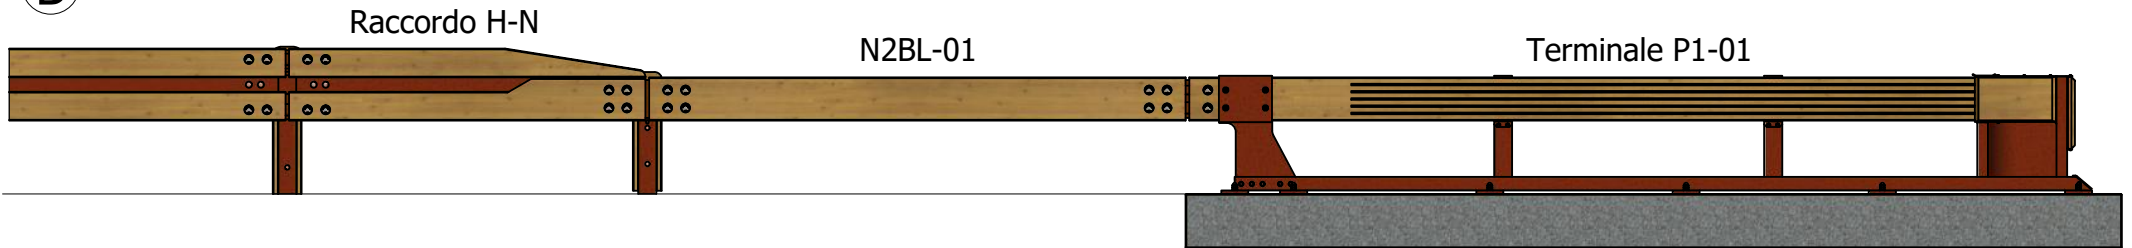

C

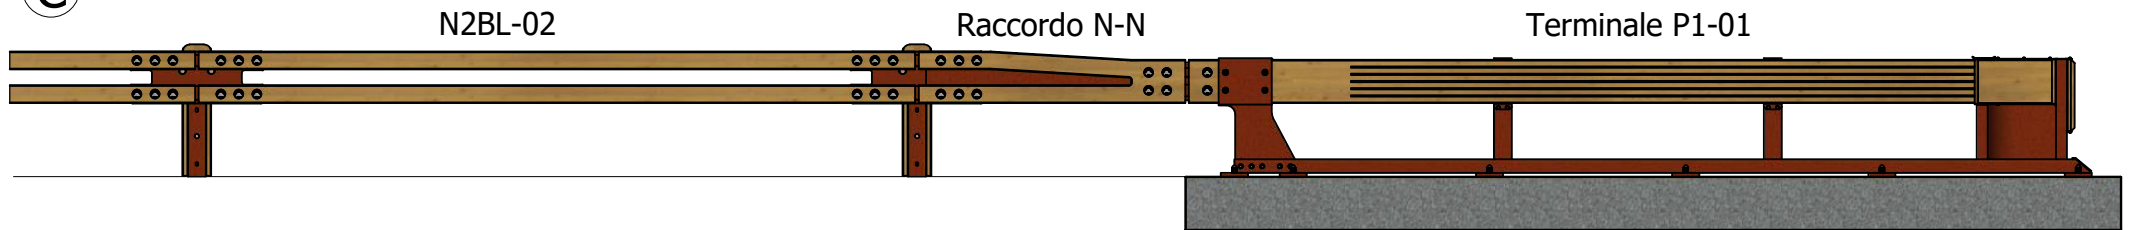

Conformazione utilizzabile per la connessione a barriere tipo:

- Pos. A: N2BL-01 - N2BP-01 - H2BP-03
- Pos. B: H1BL-01 - H2BL-01 - H2BP-01 - H2BP-02
- Pos. C: N2BL-02



MARGARITELLI
ROAD SAFETY

Disegno P1-01 07	Data emissione 20/01/2020
Revisione 01	Data revisione 12/07/2022

Oggetto: Terminale CLASSE P1 per Barriere Stradali di Sicurezza
Sottoposto a prove di crash test secondo ENV 1317-4, in legno lamellare ed acciaio
Collegamento alle Barriere di Sicurezza Stradale